


Nr sprawy: **RGD.6621.7.1484.2023**

Województwo: **dolnośląskie**
Powiat: **M. JELENIA GÓRA**
Gmina: **M. Jelenia Góra**
Jednostka ew.: **026101_1 - M. Jelenia Góra**
Obręb: **0010 - CIEPLICE - X**
Arkusz mapy: **1**
Numer działki: **12/5, 12/6**

WYRYS Z MAPY EWIDENCYJNEJ

Skala 1:1000

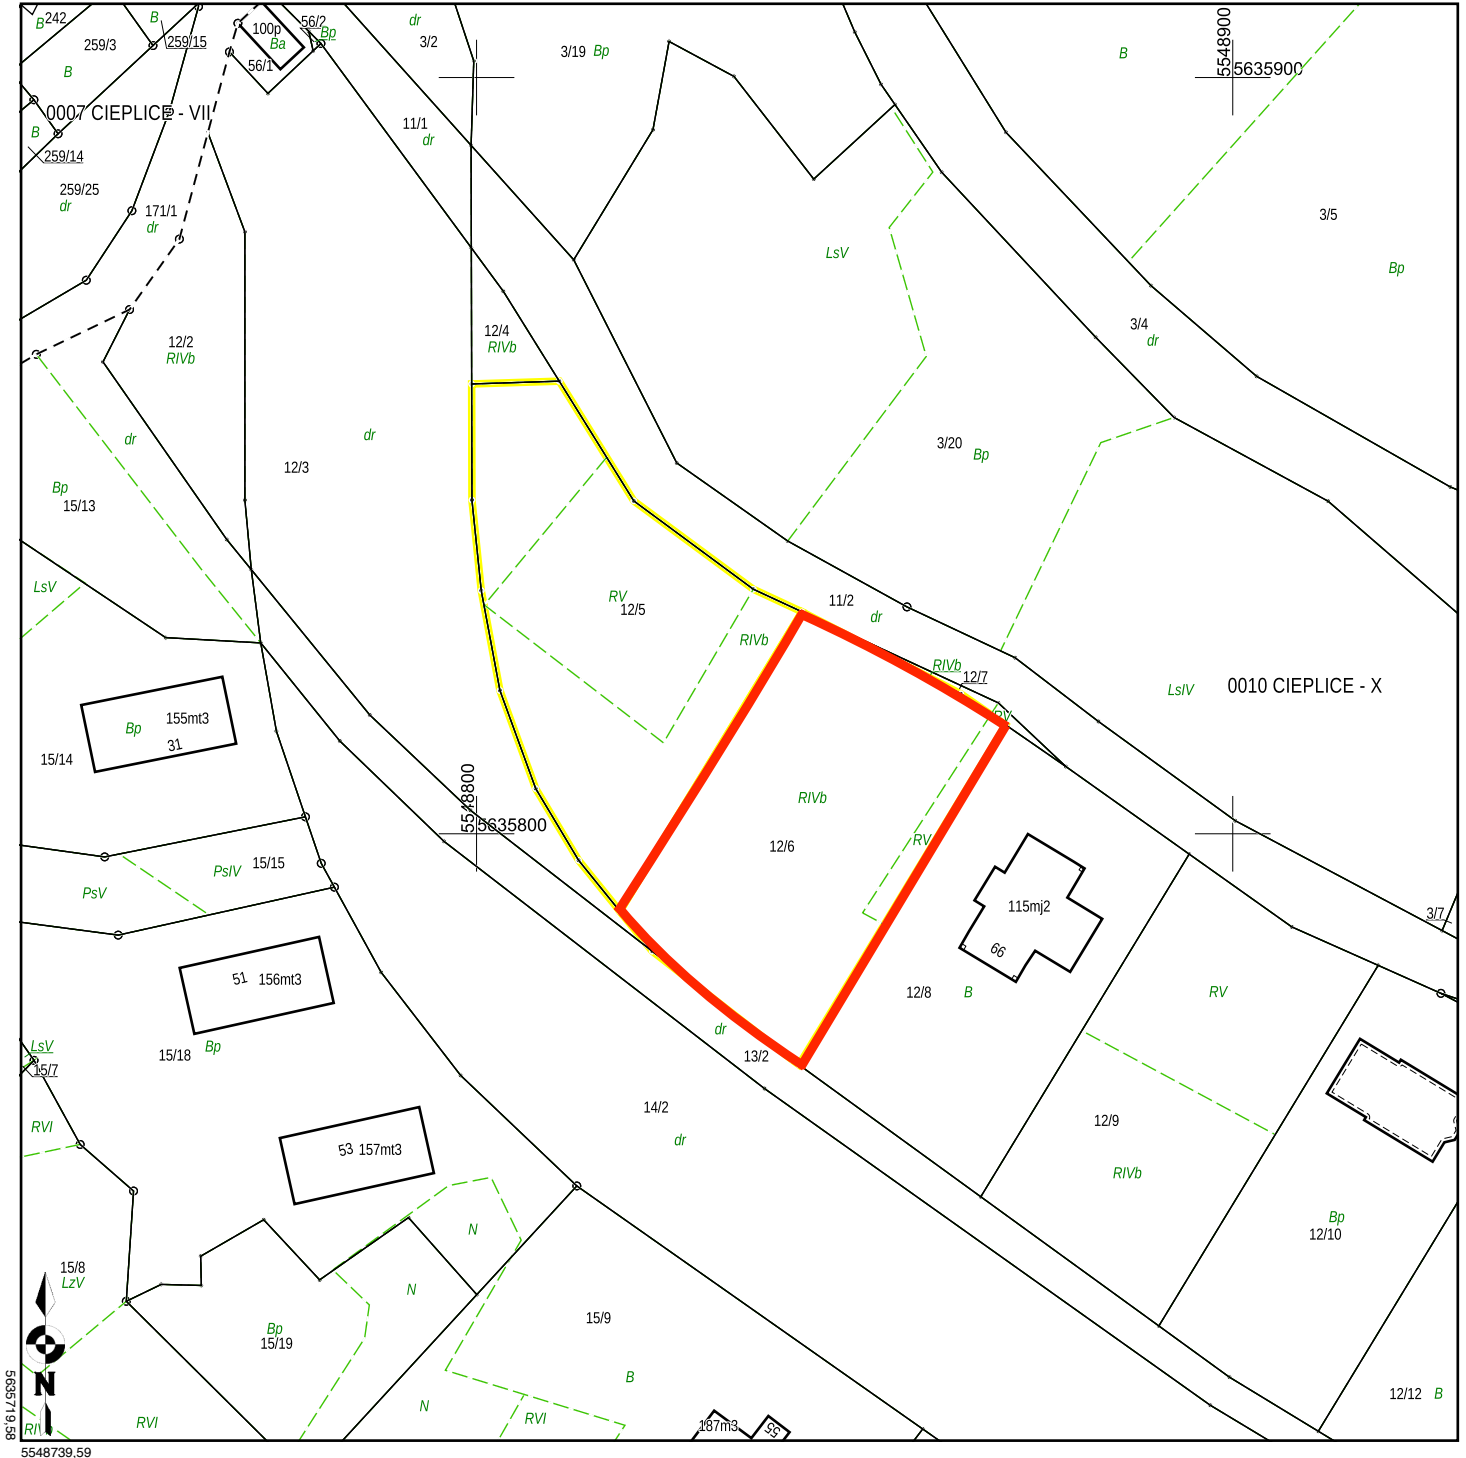

Sporządził(a): **Piotr Lemański, według stanu na dzień: 2023-11-20**

Anotacje:

Dokument niniejszy jest przeznaczony do dokonywania wpisu w księdze wieczystej

Dokument podpisany elektronicznie